



別添 1 位置図 区域① 崎本部 1号事業実施区域

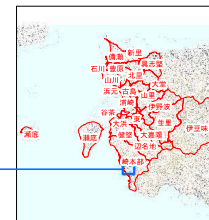

- 凡例
- ため池
 - 沈砂池
 - 排水路
 - 農道ライン
 - ため池
 - 沈砂池
 - 大字界
 - 交付対象農用地 (57筆)
 - 実施区域
 - 地積図
 - 農振農用地




促進計画 区域② 大浜 1号事業実施区域


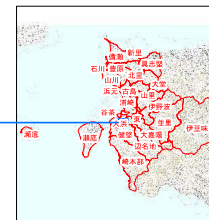


凡例


- 農道ライン
- 大字界
- 交付対象農用地 (148 筆)
- 実施区域
- 地積図
- 農振農用地

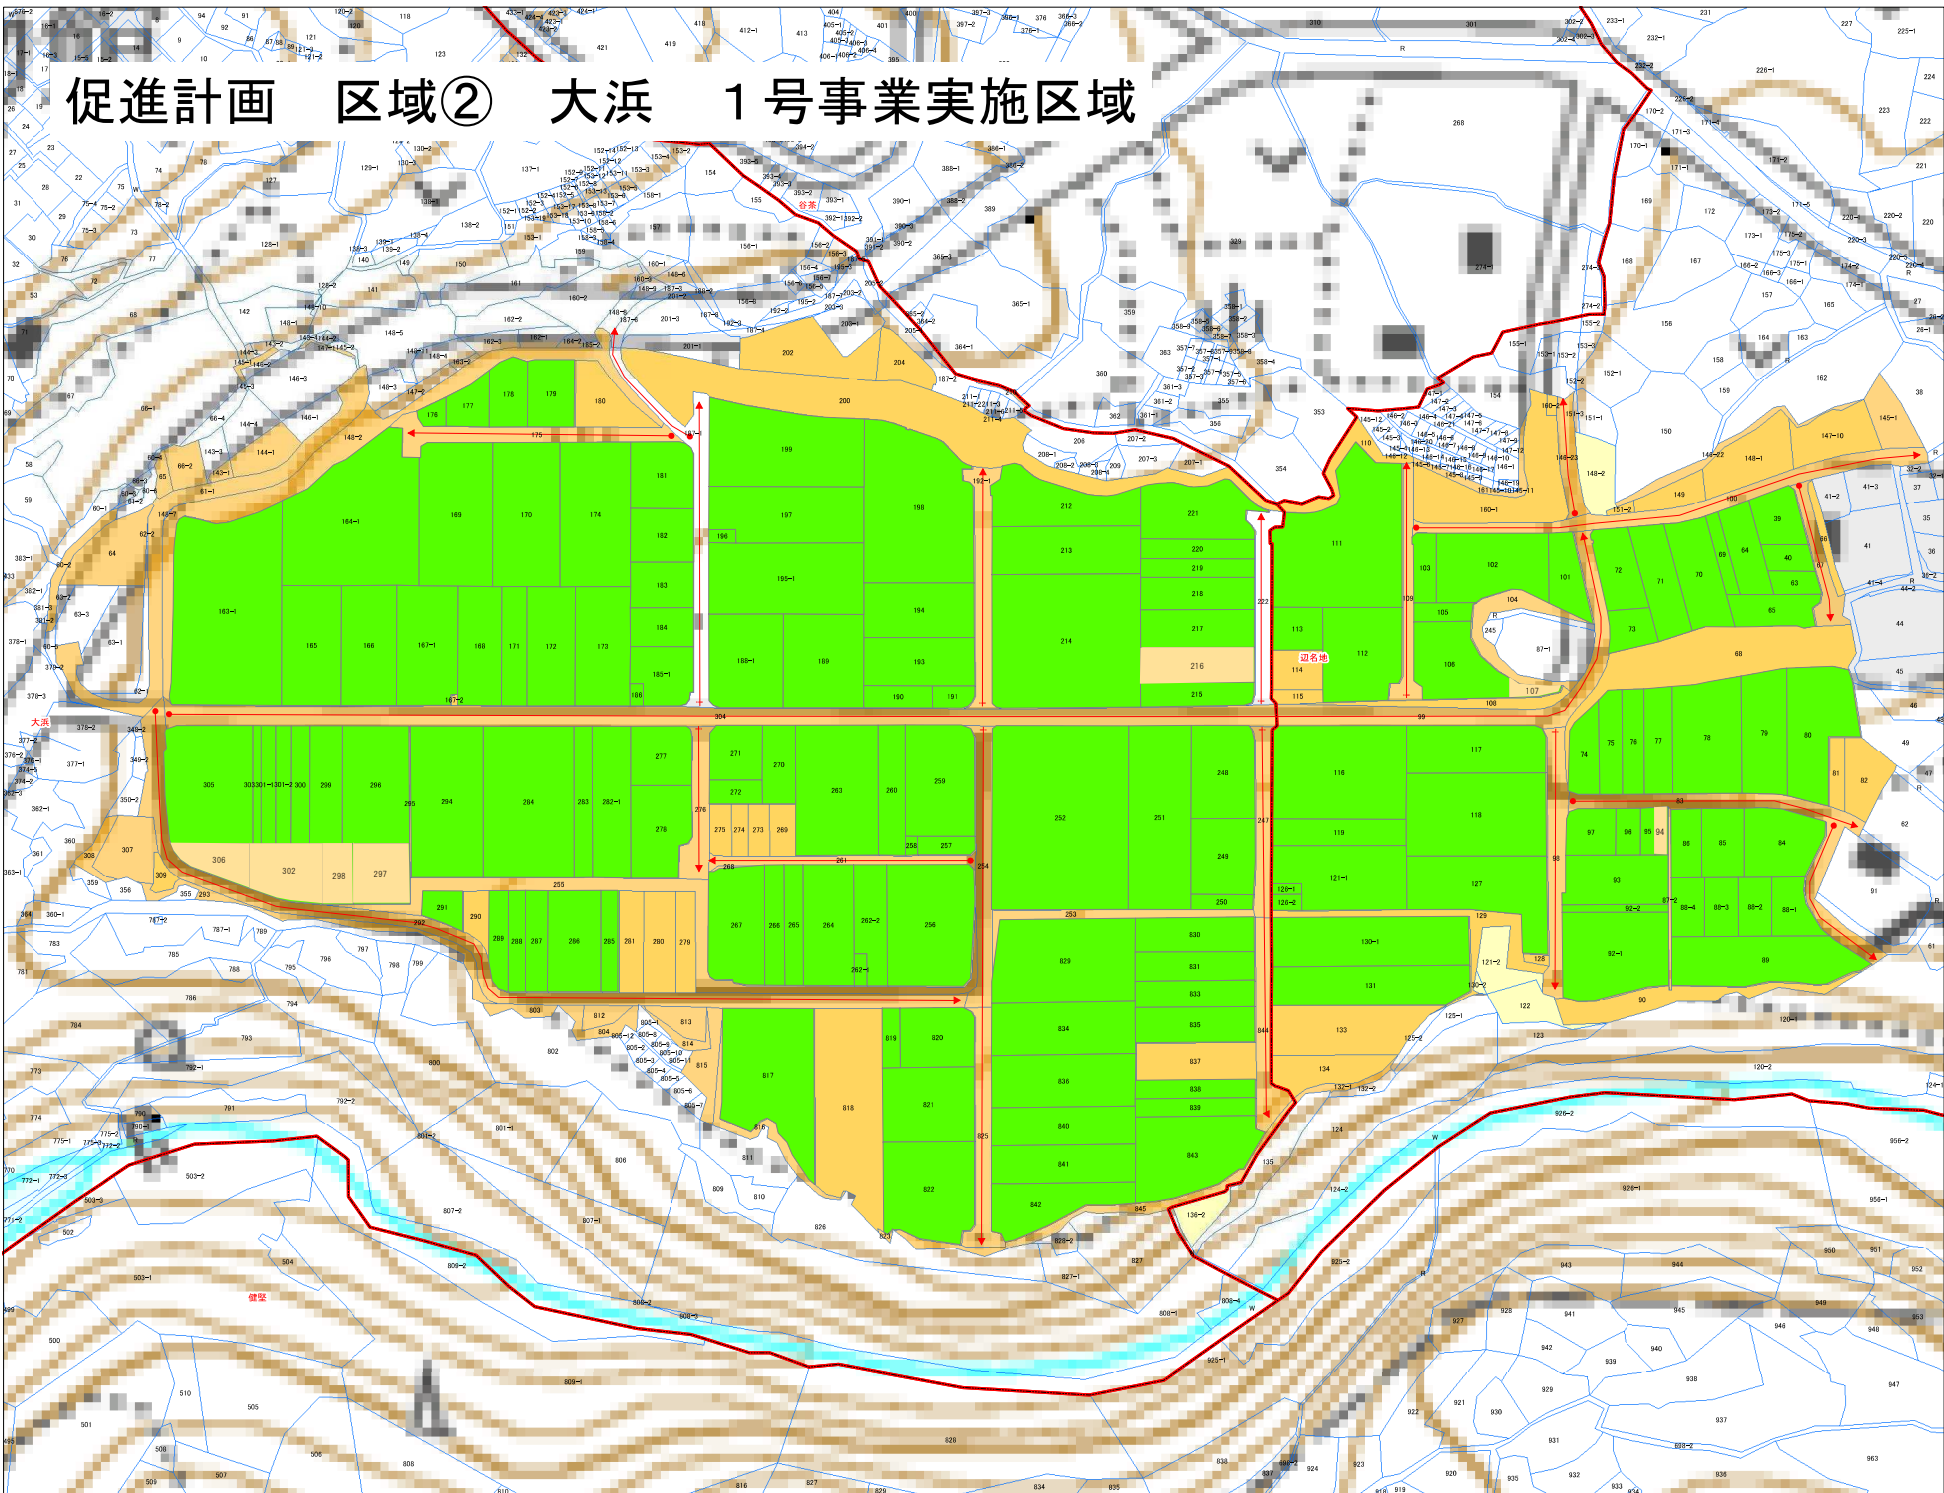

促進計画 区域③ 具志堅 1号事業実施区域

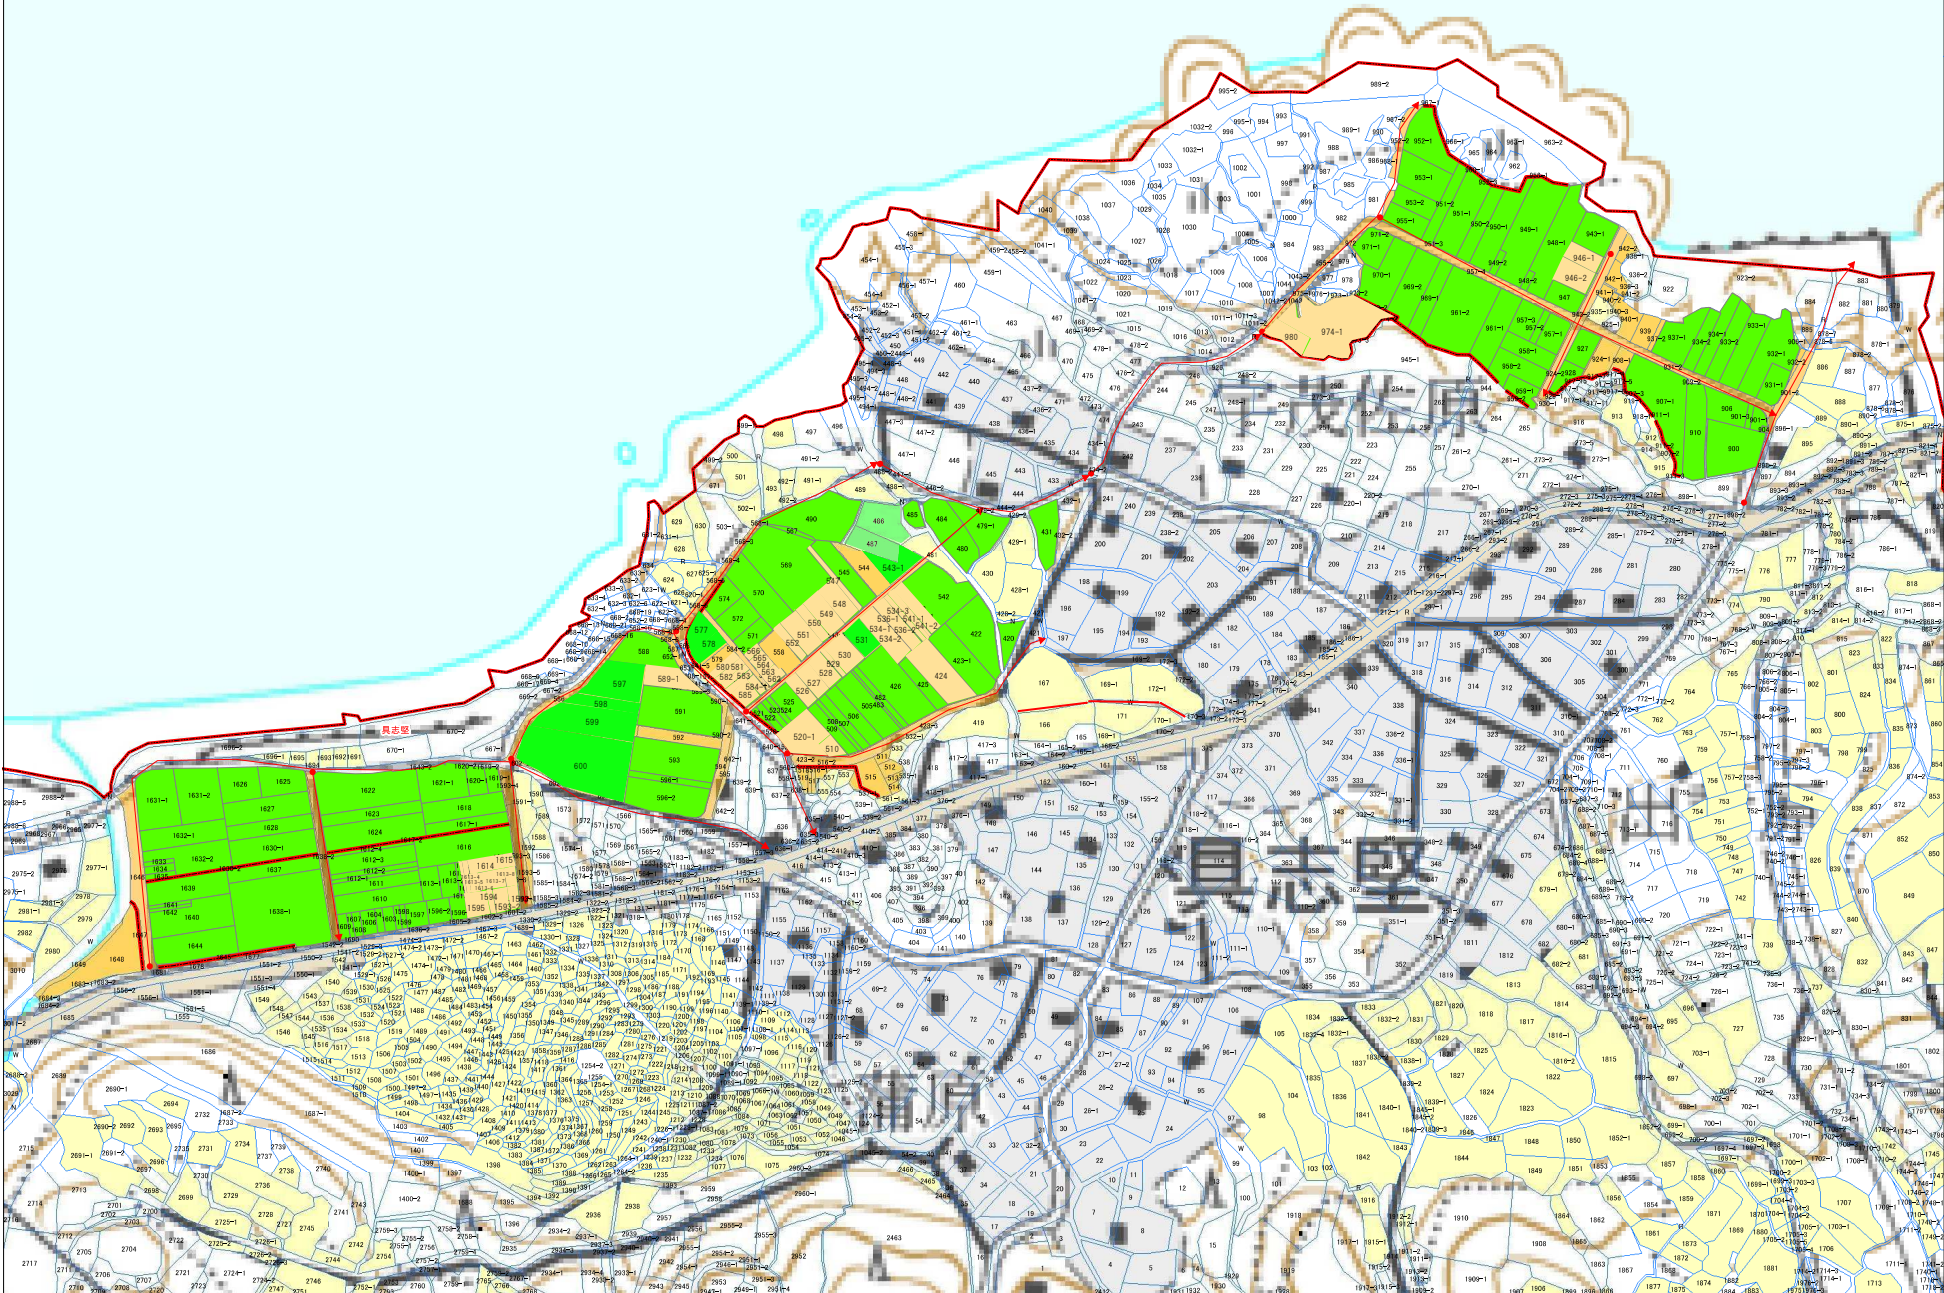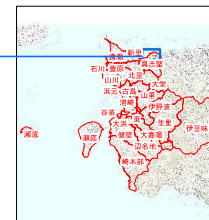

- 凡例
- 排水路
 - 農道ライン
 - 大字界
 - 交付対象農用地 (137筆)
 - 実施区域
 - 地積図
 - 農振農用地

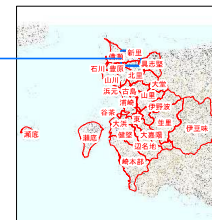

促進計画 区域④ 新里 1号事業実施区域

本部新里漁港

新里


新里

新里



凡例

- 農道ライン
- 大字界
- 交付対象農用地 (153 筆)
- 実施区域
- 地積図

促進計画 区域⑤ 備瀬① 1号事業実施区域

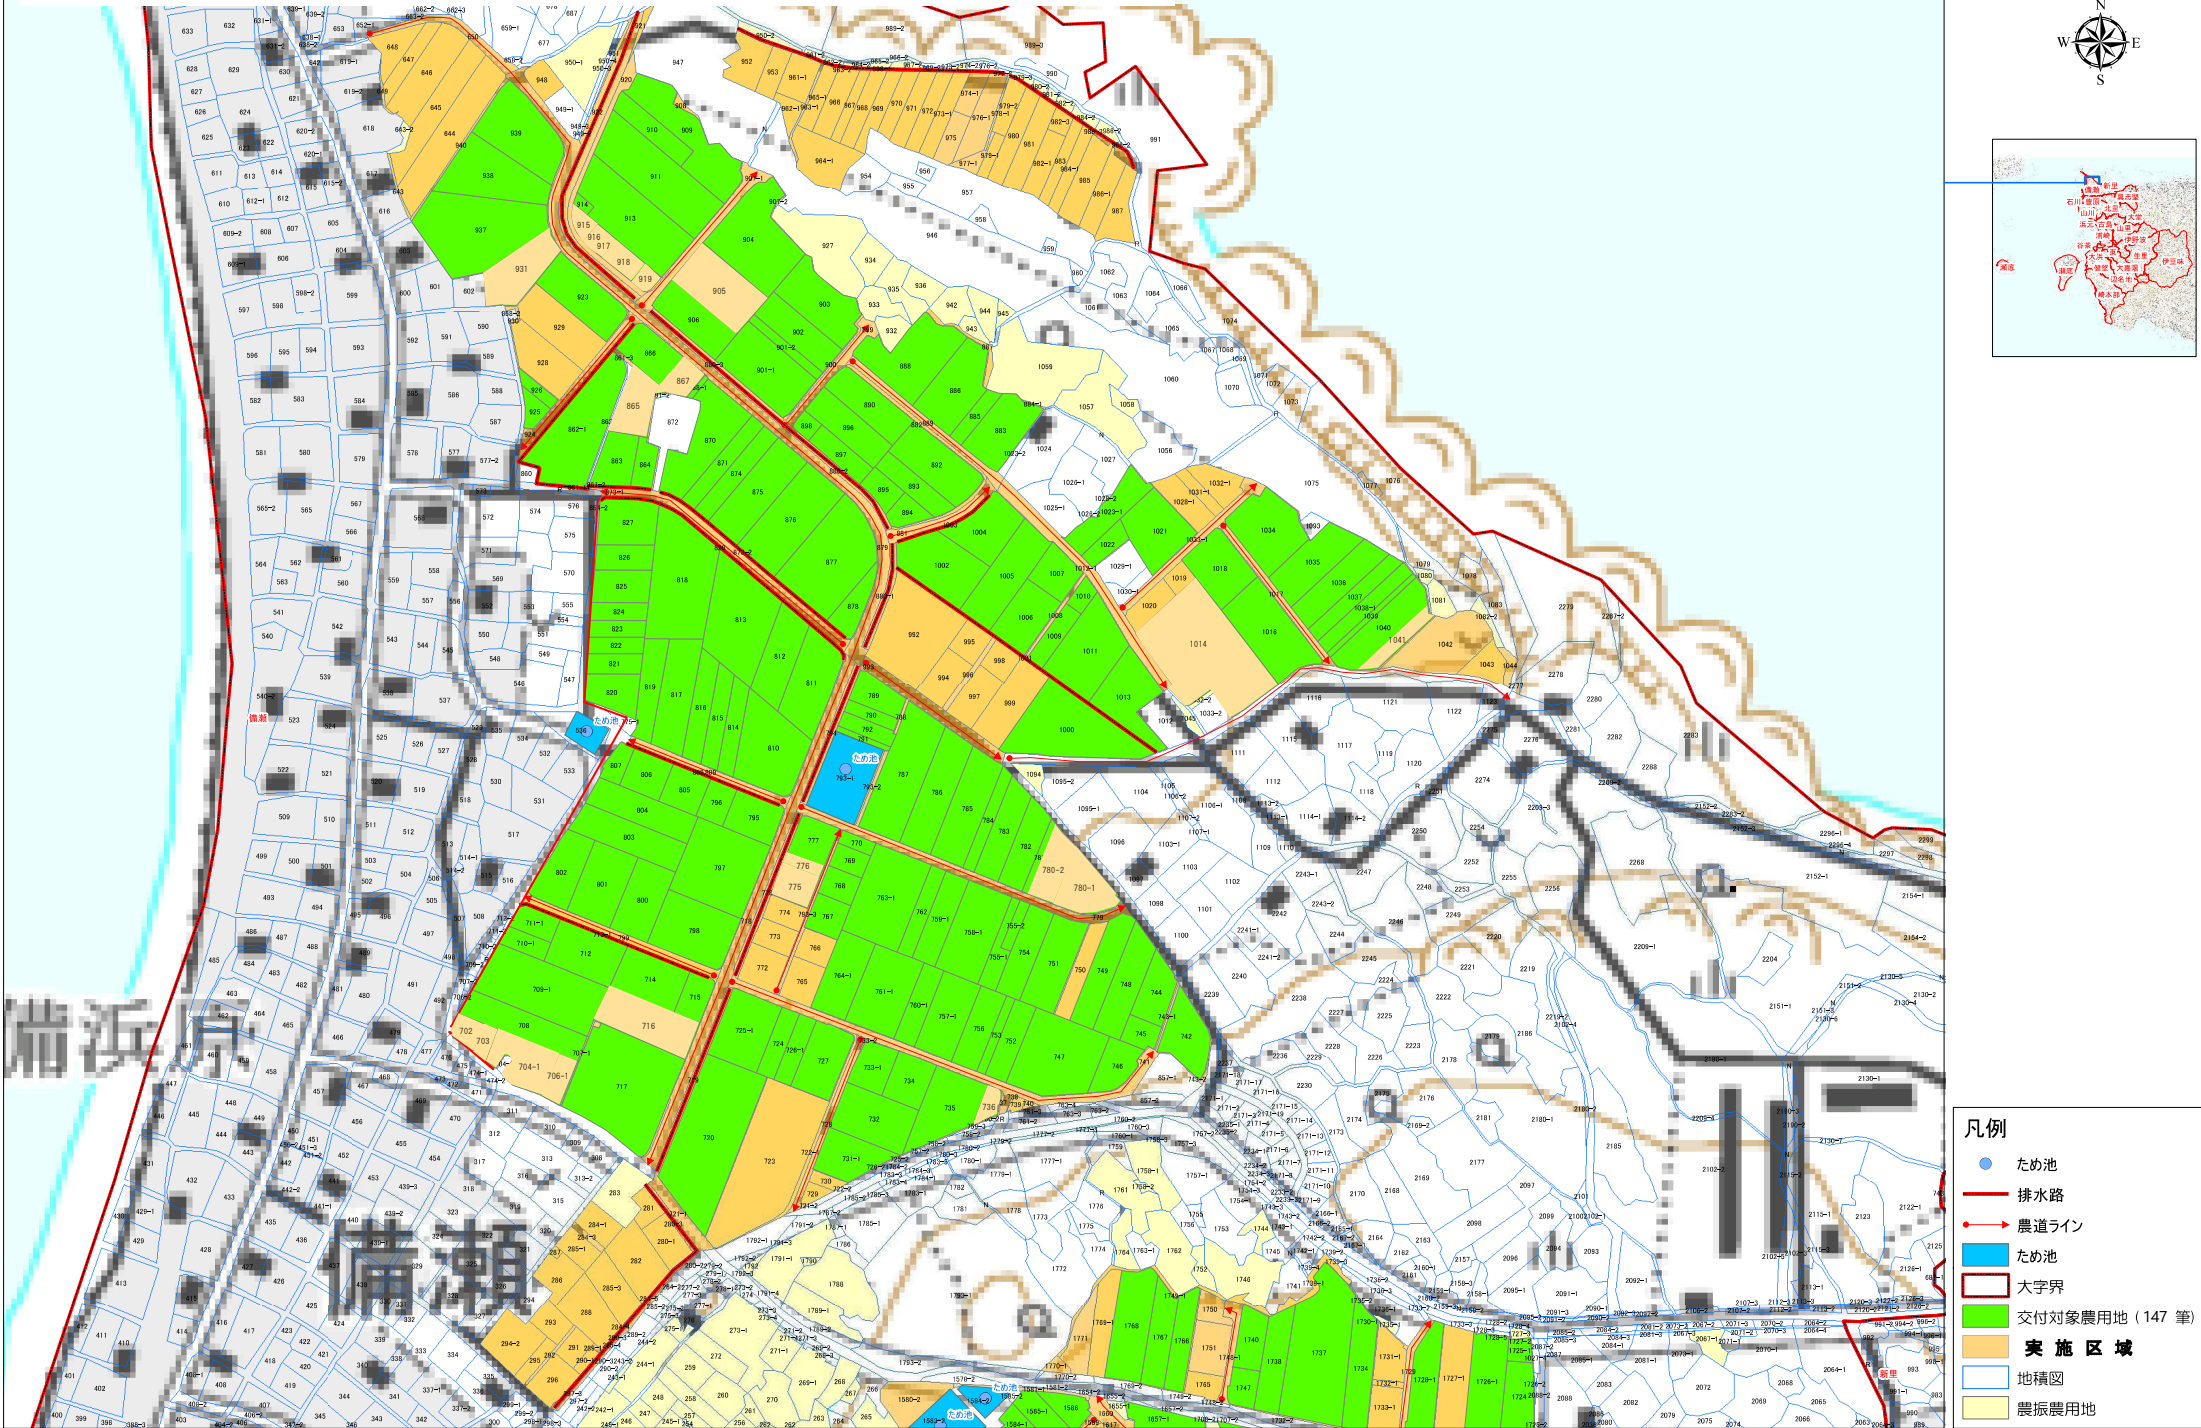

促進計画 区域⑤ 備瀬② 1号事業実施区域

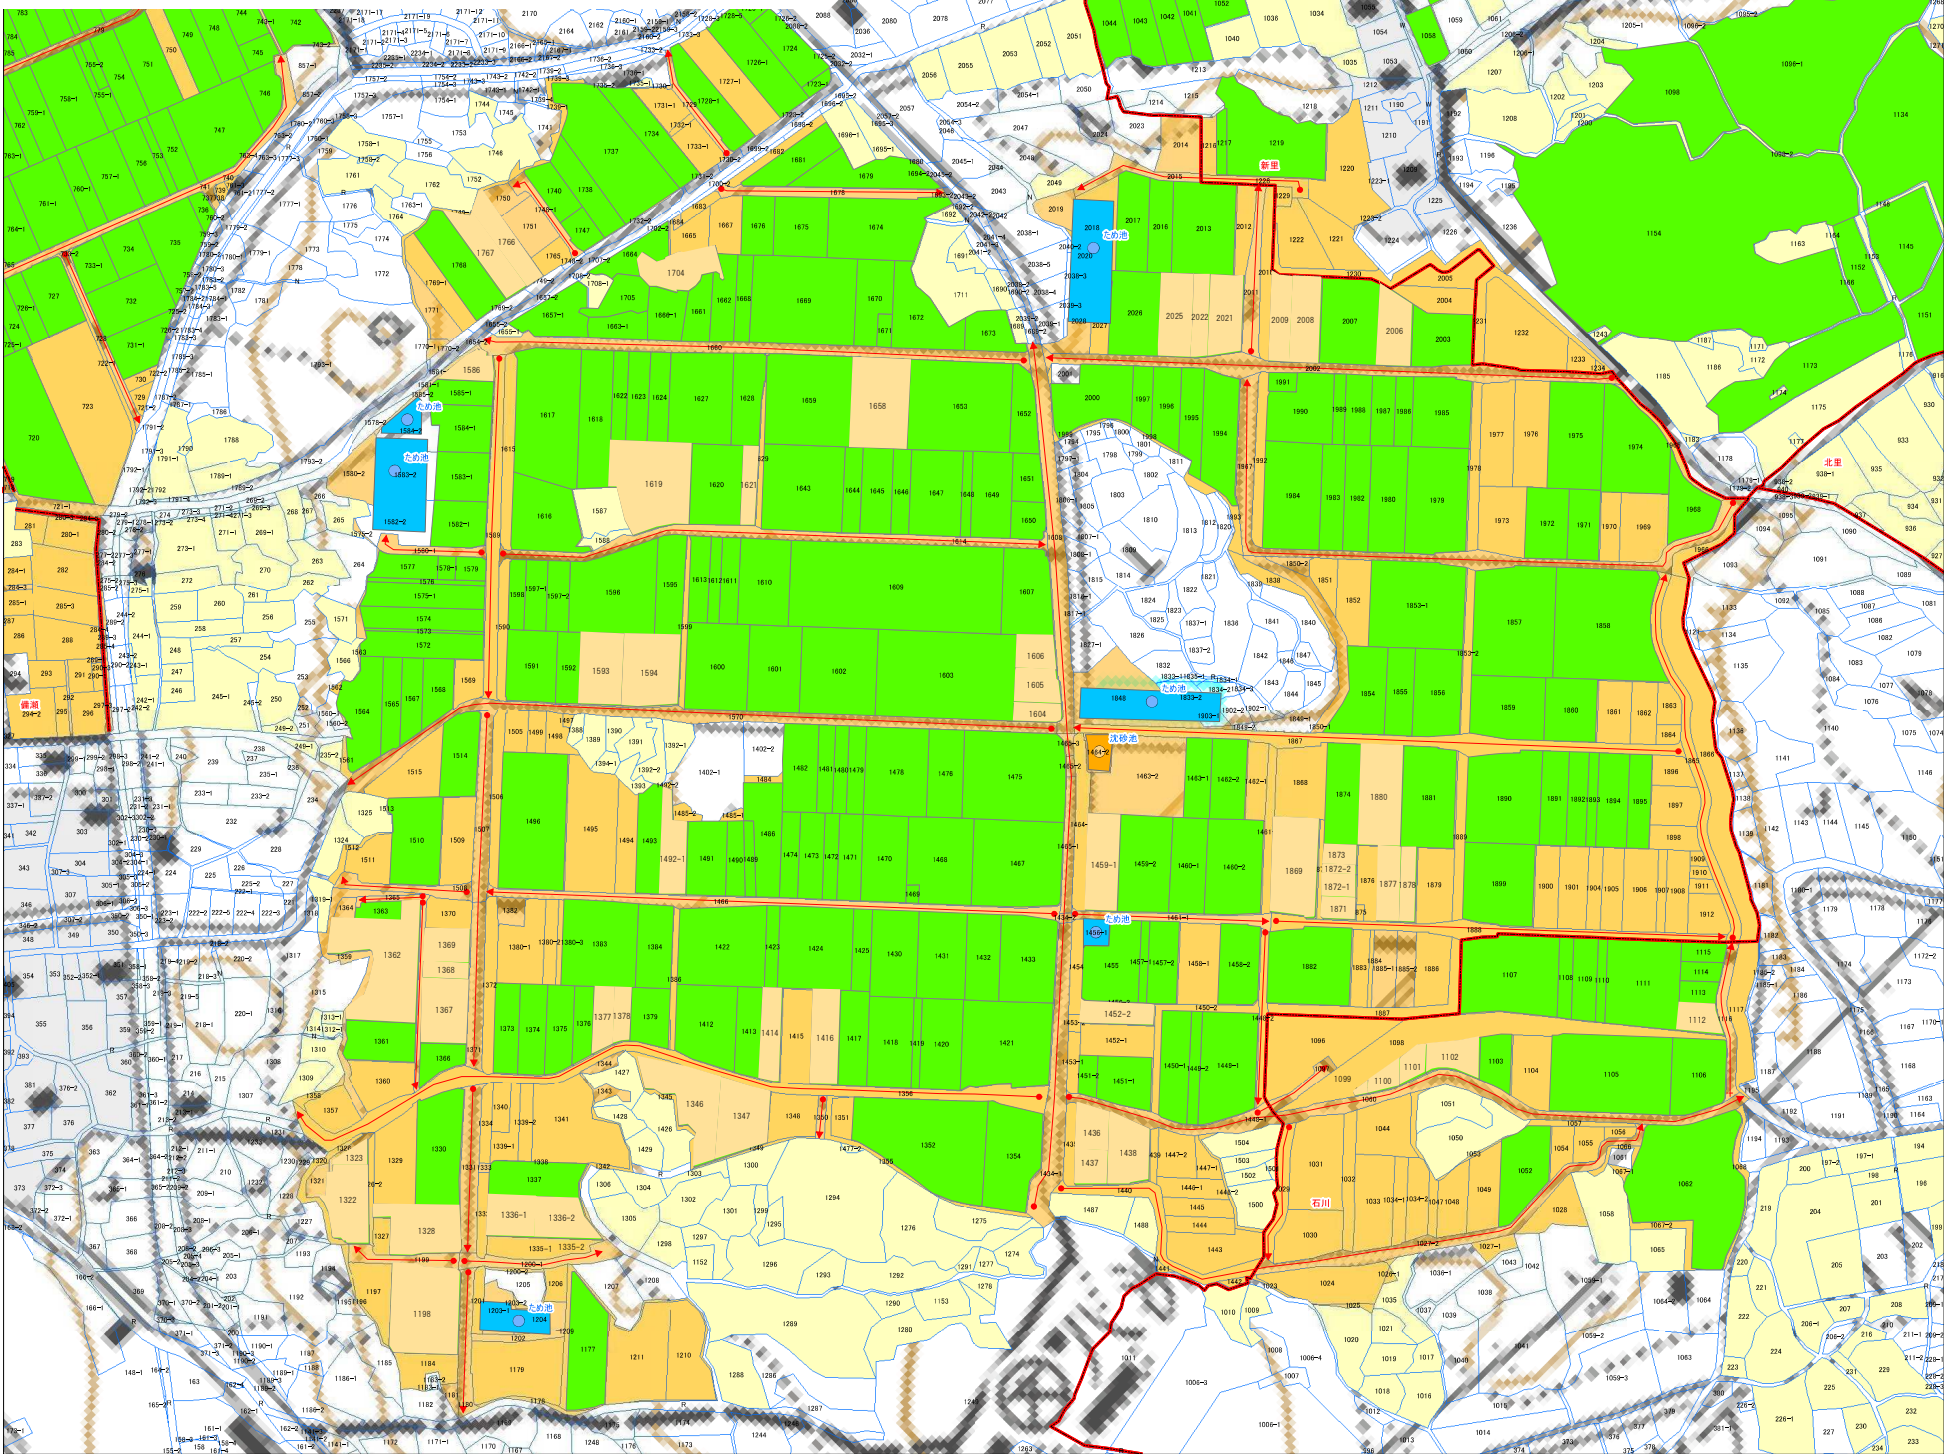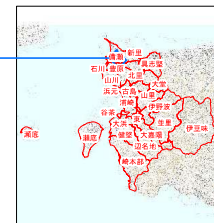

- 凡例
- ため池
 - 沈砂池
 - 排水路
 - 農道ライン
 - ため池
 - 沈砂池
 - 大字界
 - 交付対象農用地 (206.筆)
 - 実施区域
 - 地積図
 - 農振農用地